

PODGiK.6640.1.237.2017

STWIERDZAM ZGODNOŚĆ  
Z ORYGINAŁEM

Ścinawa, dn. 23 SIE. 2017

Podpis ..... Burmistrza

Z-ca Kierownika Referatu  
Inwestycji i Rozwoju

Województwo: dolnośląskie

Powiat: lubiński

Jed. ewidencyjna: 021104\_4, Ścinawa-miast

Obręb: 0002, Obręb 2

# MAPA Z PROJEKTEM PODZIAŁU NIERUCHOMOŚCI

Arkusz mapy 5.155.33.07.2.2

skala 1:500

Niniejszy projekt podziału nieruchomości


został zatwierdzony decyzją nr P.6851.23.2017

z dnia 03.08.2017

Załącznik nr 1 do decyzji nr P.6851.23.2017 z dnia 03.08.2017

Niepodpisany Burmistrza

Niepodpisany

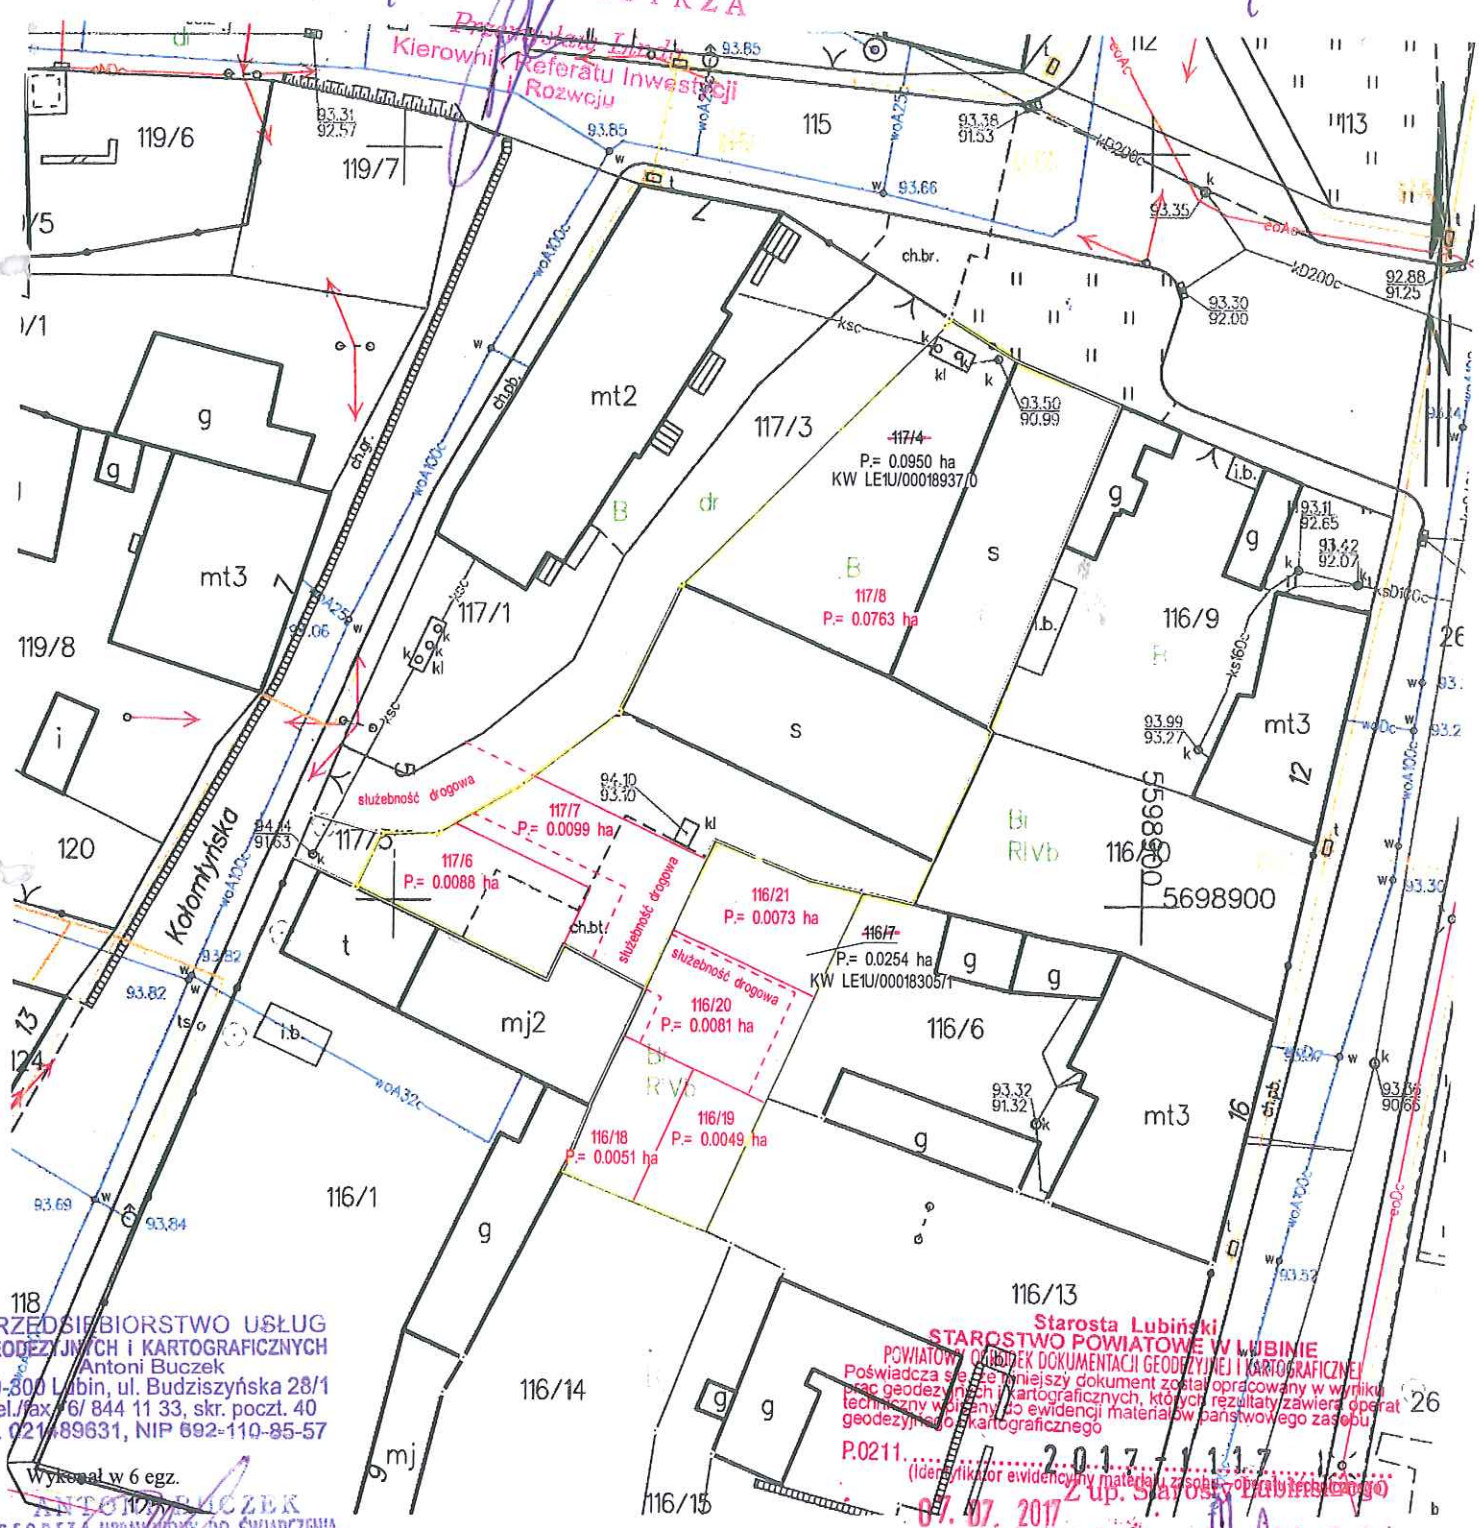

PRZEDSIĘBIORSTWO USŁUG  
GEODEZYJNYCH I KARTOGRAFICZNYCH  
Antoni Buczek  
59-300 Lubin, ul. Budziszyńska 28/1  
tel./fax 76/844 11 33, skr. poczt. 40  
Id. 021489631, NIP 692-110-85-57

Wykonał w 6 egz.  
ANTONI BUCZEK  
GEODETA UPRAWNIENY DO ŚWIADCZENIA  
USŁUG GEODEZYJNYCH I KARTOGRAFICZNYCH  
zaświadczenie Nr 740 z dn. 1985 04 12  
wydane przez GUGiK Warszawa  
59-300 Lubin, ul. Budziszyńska 28/1  
22.06.2017

Starostwo Lubiński  
STAROSTWO POWIATOWE W LUBINIE  
POŚWIADCZA, ŻE NINIEJSZY DOKUMENT ZOSTAŁ OPRACOWANY W WYNIKU  
PRAC GEODEZYJNYCH I KARTOGRAFICZNYCH, KTÓRYCH REZULTATY ZAWIERA OPERAT  
TECHNICZNY WPISANY DO EWIDENCJI MATERIAŁÓW PAŃSTWOWEGO ZASOBU  
GEODEZYJNO-KARTOGRAFICZNEGO  
P.0211.....  
(Identyfikator ewidencyjny materiału z zasobu operaty technicznej)  
07.07.2017  
Z up. Starosty  
Małgorzata Leopolda-Leśna  
(Data wpisania operatu technicznego do ewidencji materiałów zasobu  
do ewidencji materiałów zasobu  
osoby reprezentującej państwo  
Dokumentacji Geodezyjnej i Kartograficznej)